

ตารางแสดงวงเงินงบประมาณที่ได้รับจัดสรรและราคากลางในงานจ้างก่อสร้าง

๑.ชื่อโครงการ ก่อสร้างปรับปรุงหลังคาครอบอาคารติดผู้ป่วยใน ขนาด ๓๐ เตียง จำนวน ๑ แห่ง /หน่วยงาน
เจ้าของโครงการ จังหวัดมหาสารคาม โรงพยาบาลยัคฆภูมิพิสัย

๒.วงเงินงบประมาณที่ได้รับจัดสรร ๑,๐๕๑,๖๘๖.-บาท

๓.ลักษณะงานโดยสังเขป หลังคาครอบติดผู้ป่วยใน ขนาด ๓๐ เตียง

๔. ราคากลางคำนวณ ณ วันที่ ๔ กันยายน ๒๕๖๑ เป็นเงิน ๑,๑๗๙,๖๐๐.-บาท

๕.บัญชีประมาณการราคากลาง

๕.๑ สรุปราคา ตามแบบ พร. ๔

๕.๒ สรุปผลการประมาณราคา ตามแบบ พร.๕

๕.๓ สรุปผลการประมาณราคาตามแบบ พร. ๖

๖. รายชื่อเจ้าหน้าที่ผู้กำหนดราคากลาง (ราคาอ้างอิง)

๖.๑ นายพรพิพัฒน์ หินไชยศรี ตำแหน่ง เจ้าพนักงานทันตสาธารณสุขชำนาญงาน ประธานกรรมการ

๖.๒ นายพิทักษ์ สาแก้ว ตำแหน่ง เจ้าพนักงานสาธารณสุขชำนาญงาน กรรมการ

๖.๓ .นายสว่าง วงผักเบี้ย ตำแหน่ง นายช่างโยธาชำนาญงาน กรรมการ

(ลงชื่อ)..... ประธานกรรมการ

(นายพรพิพัฒน์ หินไชยศรี)

(ลงชื่อ)..... กรรมการ

(นายพิทักษ์ สาแก้ว)

(ลงชื่อ)..... กรรมการ

(นายสว่าง วงผักเบี้ย)

บัญชีแสดงปริมาณวัสดุและราคา

โครงการก่อสร้าง	หลังคาครอบตึกผู้ป่วยขนาด 30 เตียง	แบบเลขที่ข.ผ.จ.มค.36/2554	
สถานที่ก่อสร้าง	โรงพยาบาลพญกณภูมิพิสัย อ.พญกณภูมิพิสัย จ.มหาสารคาม		เอกสารเลขที่
ผู้ประมาณการ	วันที่ประมาณราคา กันยายน 2560	พื้นที่อาคาร	840 ตร.ม.
ผู้ปรับราคา	วันที่ปรับราคา กันยายน 2560	จำนวน	ชั้น
ผู้ตรวจสอบ		สถาปนิก	
		วิศวกร	

[illegible]

สรุปผลการประมาณราคาค่าก่อสร้าง

ส่วนราชการ สำนักงานสาธารณสุขจังหวัดมหาสารคาม โทร.043-777-971-3

☐	ประเภท	หลังคาครอบตึกผู้ป่วยขนาด 30 เตียง			
☐	สถานที่ก่อสร้าง	โรงพยาบาลพศกภูมิพิสัย อ.พศกภูมิพิสัย จ.มหาสารคาม			
☐	หน่วยงานออกแบบแปลนและรายการ				
☐	แบบเลขที่	ยผ.จ.มค. 36/2554	พื้นที่อาคาร	840 ตร.ม.	
☐	ประมาณราคาตามแบบ	ปร.4	จำนวน	1	แผ่น
☐	จำนวนชั้น	ชั้น			
☐	ราคาวัสดุ	สำนักดัชนีเศรษฐกิจการ กระทรวงพาณิชย์จังหวัดมหาสารคาม, ราคากองแบบแผน ราคาประจำเดือนกันยายน 2560			

*หลักเกณฑ์คำนวณราคากลาง ตามหนังสือกรมบัญชีกลาง ที่ กค.0405.3/ว 83 ลง.16 มีนาคม 2560

FACTOR - F งานอาคาร เจือนไข: - เงินล่วงหน้าจ่าย = 0% - เงินประกันผลงานหัก = 0% - ดอกเบี้ยเงินกู้ = 6%

ลำดับ	รายการ	ราคาค่าก่อสร้างชนิดฐานราก		หมายเหตุ
		ไม่ตอกเสาเข็ม	ตอกเสาเข็ม คอร.	
1	ค่างานส่วนที่ 1 ค่าวัสดุและค่าแรงงานหมวดงานก่อสร้าง (ทุน)	902,222.96		
	ราคารวมค่า Factor F 1.3074	1,179,566.30		
2	ค่างานส่วนที่ 2 หมวดงานครุภัณฑ์สิ่งซื้อหรือจัดซื้อ	0.00		
	ราคารวมค่าภาษีมูลค่าเพิ่ม (VAT) 7 %	0.00		
3	ค่างานส่วนที่ 3 ค่าใช้จ่ายพิเศษตามข้อกำหนด (ถ้ามี)	0.00		
รวมเงิน (1)+(2)+(3)		1,179,566.30		
คิดเป็นเงินทั้งสิ้นโดยประมาณ		1,179,600.00		

☐	พื้นที่อาคาร	ตร.ม.	เฉลี่ยราคา			บาท / ตร.ม.
--------------------------	--------------	-------	------------	--	--	-------------

ตามคำสั่งจังหวัดมหาสารคาม 12041/2561 ลงวันที่ 15 สิงหาคม 2561 แต่งตั้งคณะกรรมการกำหนดราคากลางก่อสร้าง

หลังคาครอบอาคารตึกผู้ป่วยใน ขนาด 30 เตียง จำนวน 1 แห่ง ที่ โรงพยาบาลพศกภูมิพิสัย อ.พศกภูมิพิสัย จ.มหาสารคาม

ราคากลาง 1,179,600 บาท (หนึ่งล้านหนึ่งแสนเจ็ดหมื่นเก้าพันหกร้อยบาทถ้วน)

คณะกรรมการกำหนดราคากลาง

ลงชื่อ.....ผู้ประมาณการ


(นายพรพิพัฒน์ หินไชยศรี) ตำแหน่งเจ้าพนักงานทันตสาธารณสุขชำนาญงาน

ลงชื่อ.....ผู้ตรวจสอบ

(นายพิทักษ์ สาทแก้ว) ตำแหน่ง เจ้าพนักงานสาธารณสุขชำนาญงาน

ลงชื่อ.....กรรมการ

(นายสว่าง วงศ์กัเบือ) ตำแหน่งนายช่างโยธาชำนาญงาน

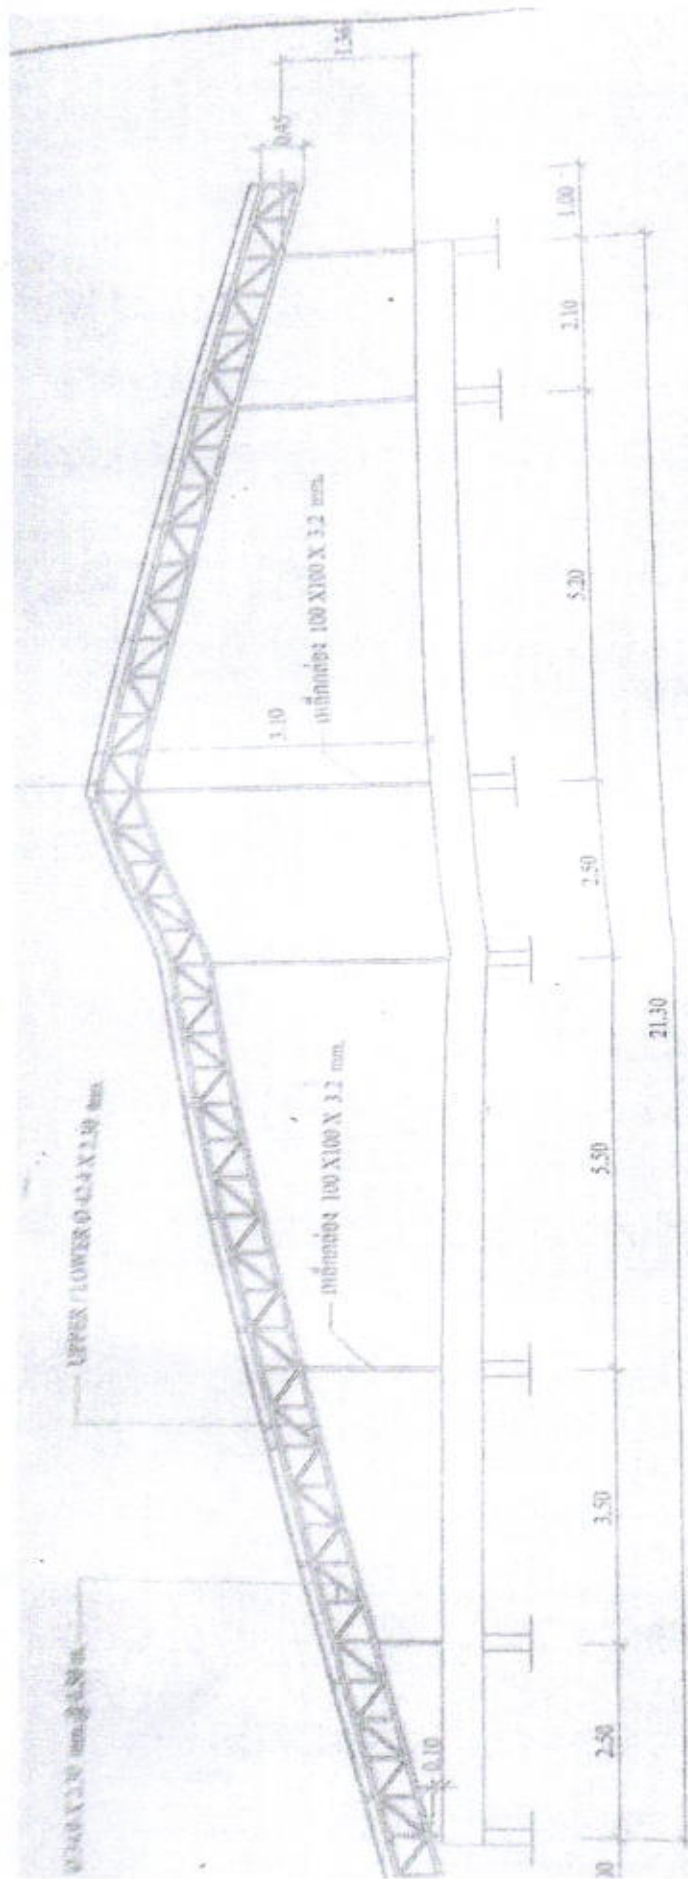


TRUSS 1
Scale 1/75






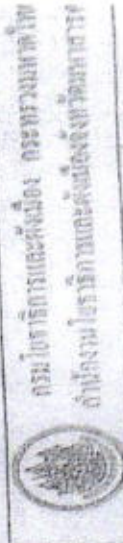




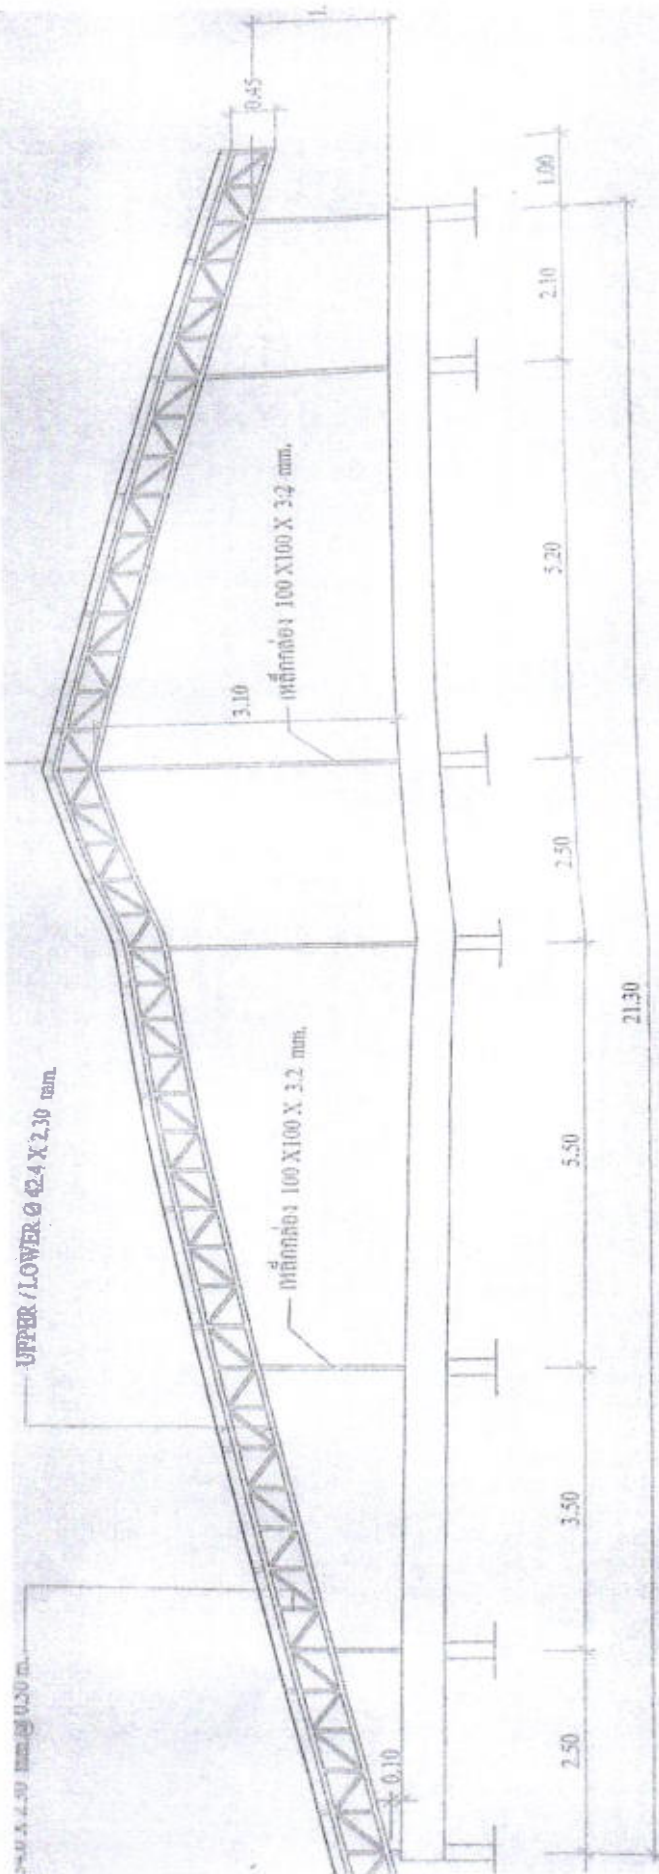

TRUSS 1
Scale 1/75







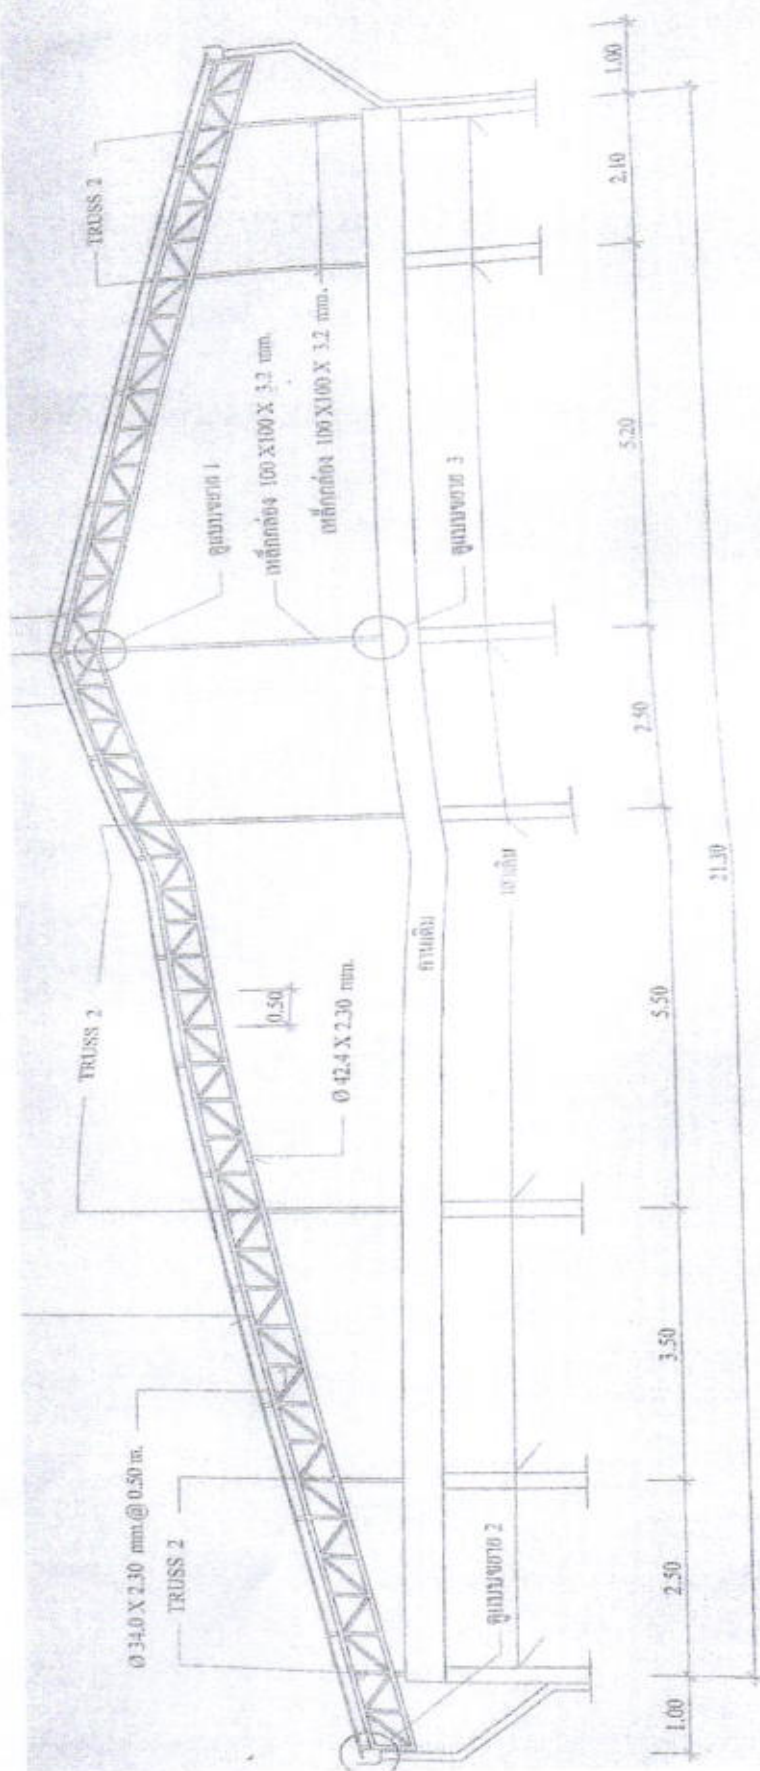







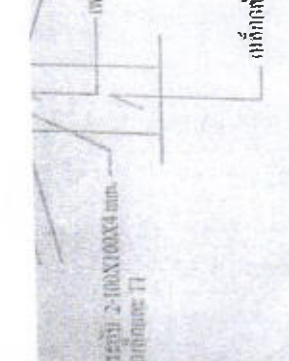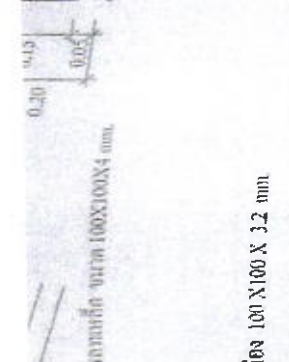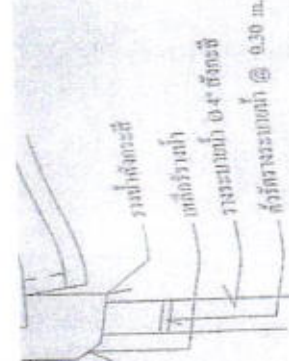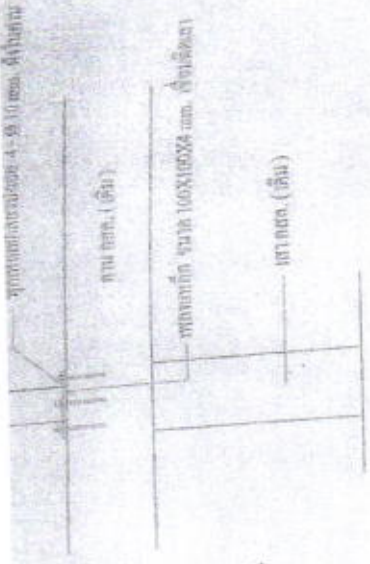

แบบขยาย 1
Scale 1:20

แบบขยาย 2
Scale 1:20


แบบขยาย 3
Scale 1:10

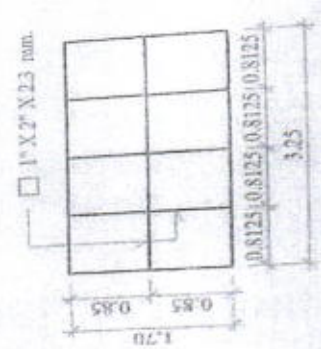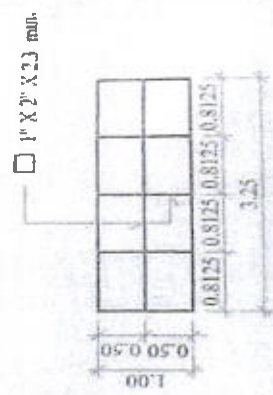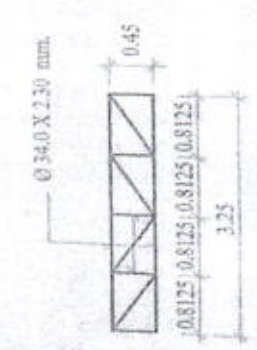

แบบ TRUSS 2
Scale 1:75

ขยายโครงคานและเสา
Scale 1:75

ขยายโครงคานและเสา
Scale 1:75

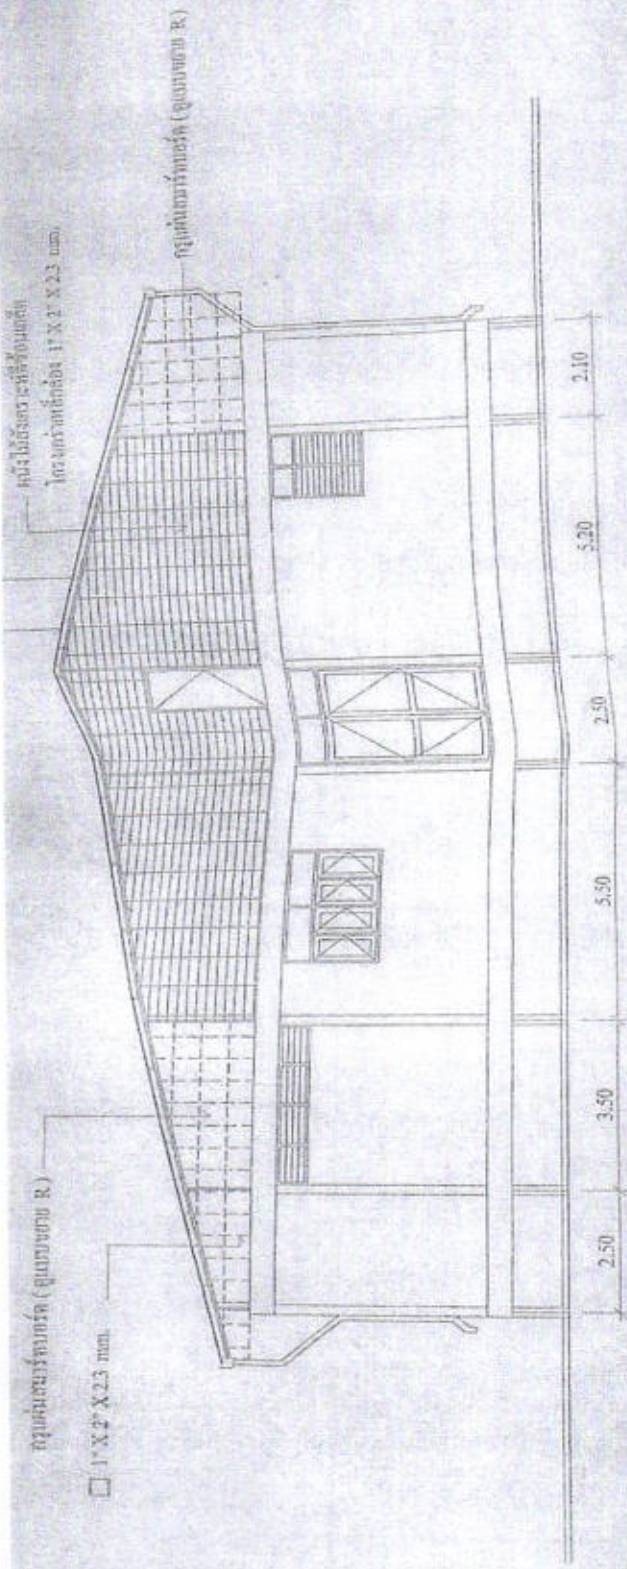

รูปถ่าย 2



